Plantenschutting Catalogus

Buurjongens Plantenschutting

Geef vorm aan je tuingrens

Het leuke aan de Plantenschutting is dat je deze zelf kan samenstellen en beplanten. Dit resulteert in een samenspel van vormen in douglas hout, en planten op verschillende hoogtes. Daarnaast levert een Plantenschutting een mooi schaduwspel op in de zon.
Je kunt variëren in hoogte, openheid en aantal plantenvakken en andere opties, zoals een voedertafel, vogelhuis, decoratieve nisjes, of een tuinkastje.

Over Buurjongens

Buurjongens wil mensen met een tuin meer van natuur laten genieten.
We ontwikkelen producten voor buiten waarbij een mooie, sociale en natuurlijke woonomgeving centraal staat.

De Plantenschutting is een van de producten van de Buurjongens voor een groene buitenruimte.
Wil je meer weten over ons of onze producten? Mail naar info@buurjongens.eu of bel met Maarten, Nico of Max.

Maarten 06-11391085 (Driebergen)
Nico 06-40604062 (Leiden)
Max 06-28830244 (Amersfoort)

Biodiversiteit

De Plantenschutting is net als alle Buurjongens tuinafscheidingen bewust ontworpen om een positieve bijdrage te leveren aan leven in de stad. We plaatsen schuttingen enkele centimeters boven de grond, zodat amfibiën makkelijker van de ene tuin naar de andere kunnen. Ook de egel krijgt met een doorgang meer leefruimte, maar bovenal: de Plantenschutitng kun je leuk beplanten. Meer planten = meer vogels en insecten. Planten leveren voedsel, nectar, nestgelegenheid, etc.
We moedigen mensen daarom ook aan om dit vertikale deel van de tuin zoveel mogelijk te laten begroeien, en ook bij de buren groene vingers te stimuleren.
Verder is het hout van de Plantenschutting niet geïmpregneerd met chemicaliën. Het komt van lokale, duurzaam beheerde bossen. Zodat de bron van het product ook buiten de stad de biodiversiteit ten goede komt.

Inhoudsopgave

- Impressiebeelden 4
- Hoe werkt het? 8
- Middenstroken 11
- Andere wanddelen 15
- Extra elementen 16
- Specificaties 18
- Prijslijst 20
- Maatwerkoplossingen 26

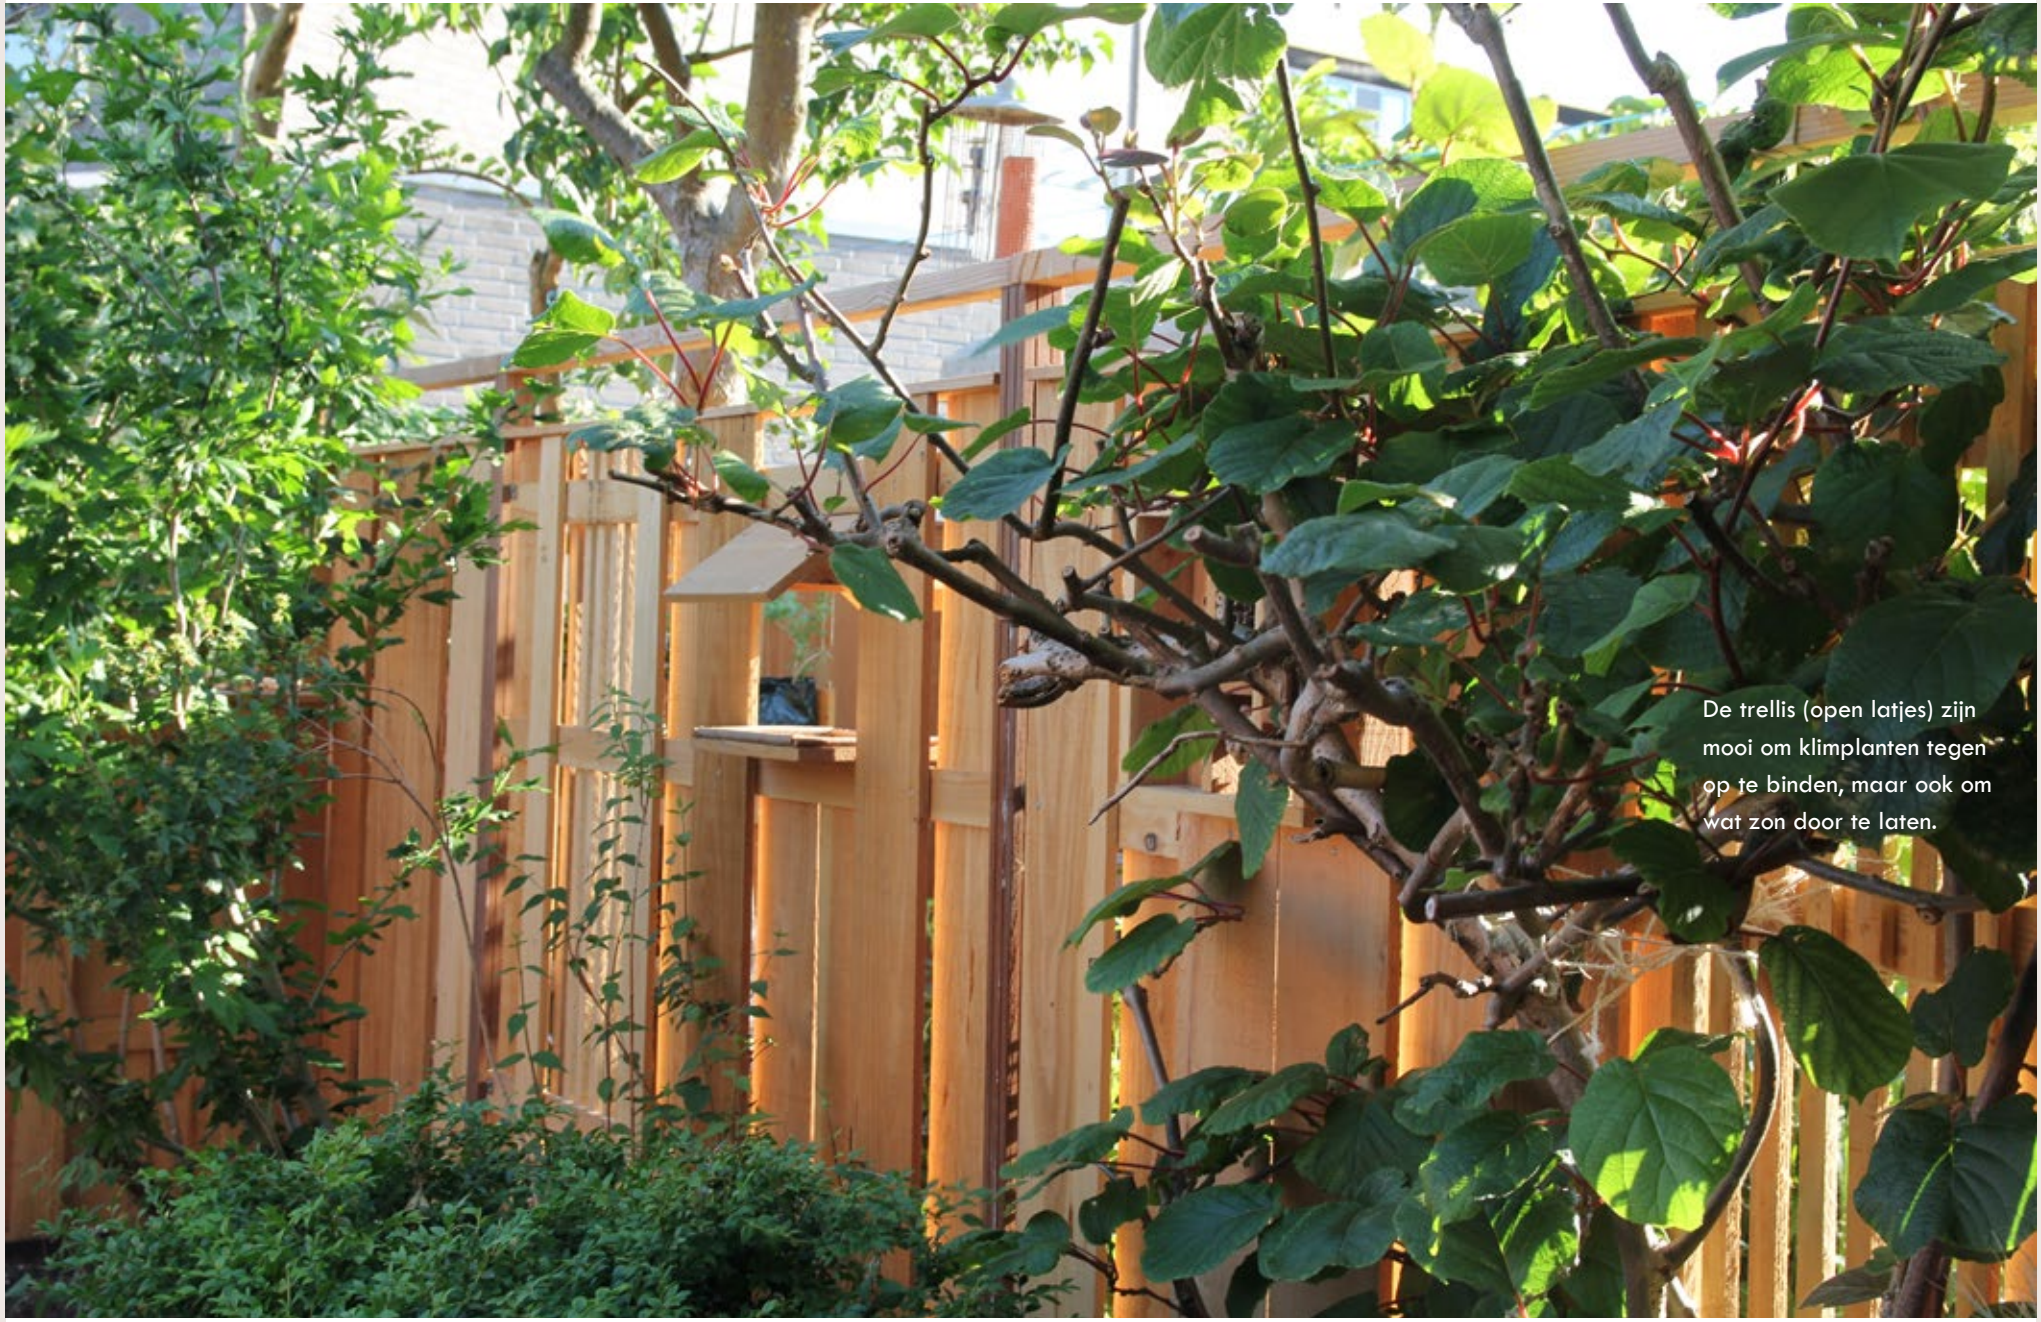

De trellis (open latjes) zijn mooi om klimplanten tegen op te binden, maar ook om wat zon door te laten.

Door in een deel van je tuin de schutting laag of open te houden houd je de mogelijkheid voor een praatje met je buren.
Hier zijn lage delen gebruikt om de containers uit het zicht te houden.

Plantenschutting enkele jaren na plaatsing

Laag halfopen poortje tussen 2 hoge delen in.

Dubbele poortdeur, met links een standaard deur rechts extra brede deur met grondgrendel en loopwiel

Schutting in tuin aan de straatzijde. Lage delen zijn hoger opgehangen om groene onderlaag te creëren. Rechts een hoek met grote trellisdelen

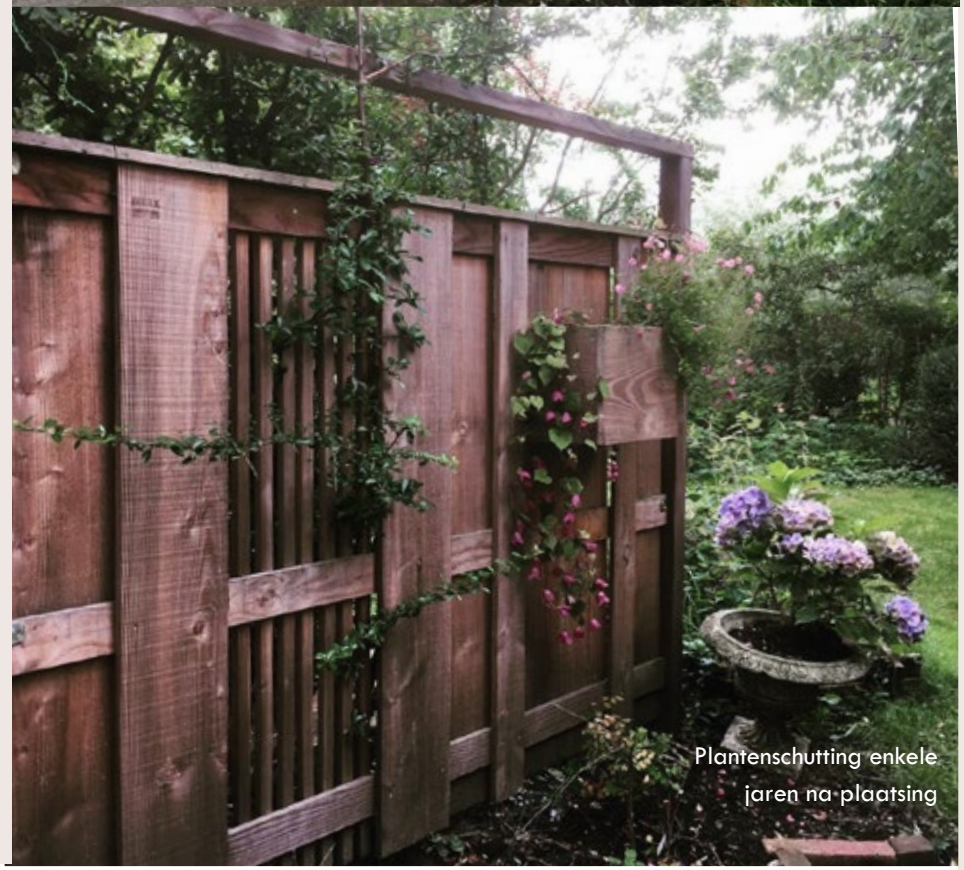

Plantenschutting enkele jaren na plaatsing

Hoe werkt het?

1 Kies je basisdelen

Meet je tuin op en bepaal je basisopstelling met de wandelen hiernaast.* Houd er mee rekening dat je altijd iets meer schutting nodig hebt dan je tuin lang is. Elk wanddeel is eenvoudig in te korten en een half deel kun je gebruiken als tussenmaat. Tevens kun je kiezen voor verschillende hoogtes en een deur. Nu heb je een kale opstelling, waarbij je in de volgende stap je invulling kunt bepalen.

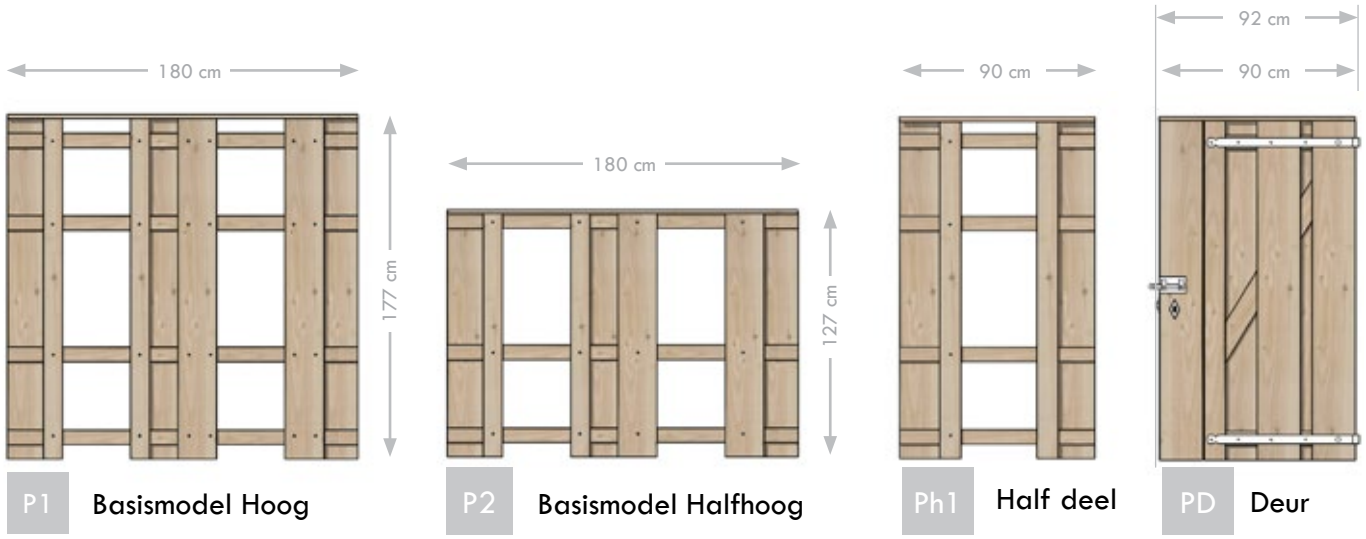

andere delen zoals deuren en grote trellisdelen staan op pagina 14

Voorbeeld opstelling

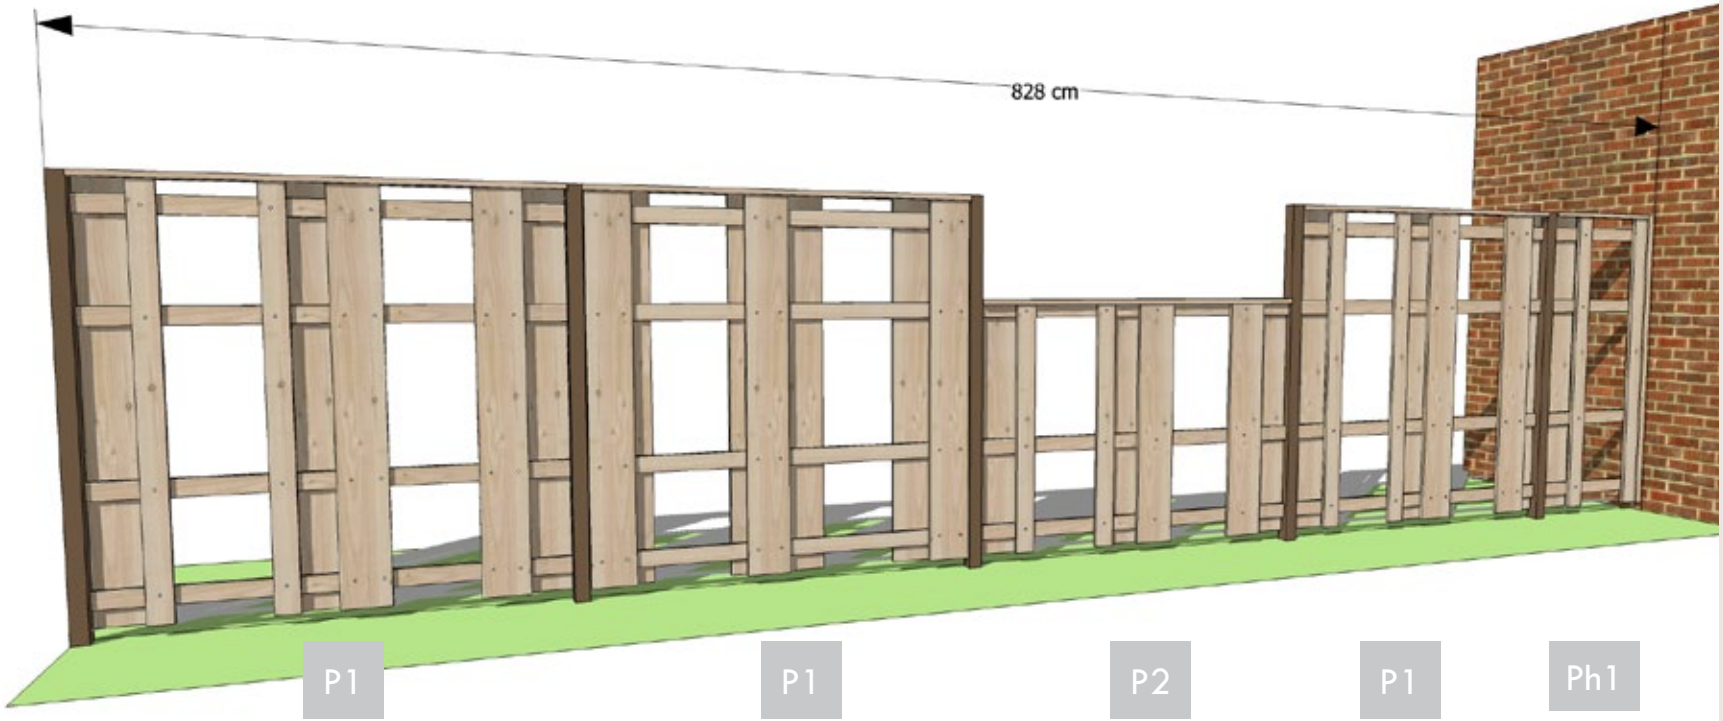

2 Kies je invulling

Per middenstrook kun je zelf bepalen hoe je schutting er uit ziet. Kies tussen de opties A t/m N.
Deel je je schutting met je buren? Dan kies je dus samen waar je welk element wilt.
Alles is dubbelzijdig, dus heb jij een vogelhuisje in de schutting, dan zit dat ook aan de kant van je buren, of aan de straatzijde.
Als uitzondering is er een enkelzijdig plantenvak (E). Die zit maar aan 1 zijde, en is op elke gewenste hoogte te plaatsen.

Alle opties A t/m N worden op de volgende pagina's in detail belicht.

Voorbeeld zijde 1

Voorbeeld zijde 2

Opties middenstroken

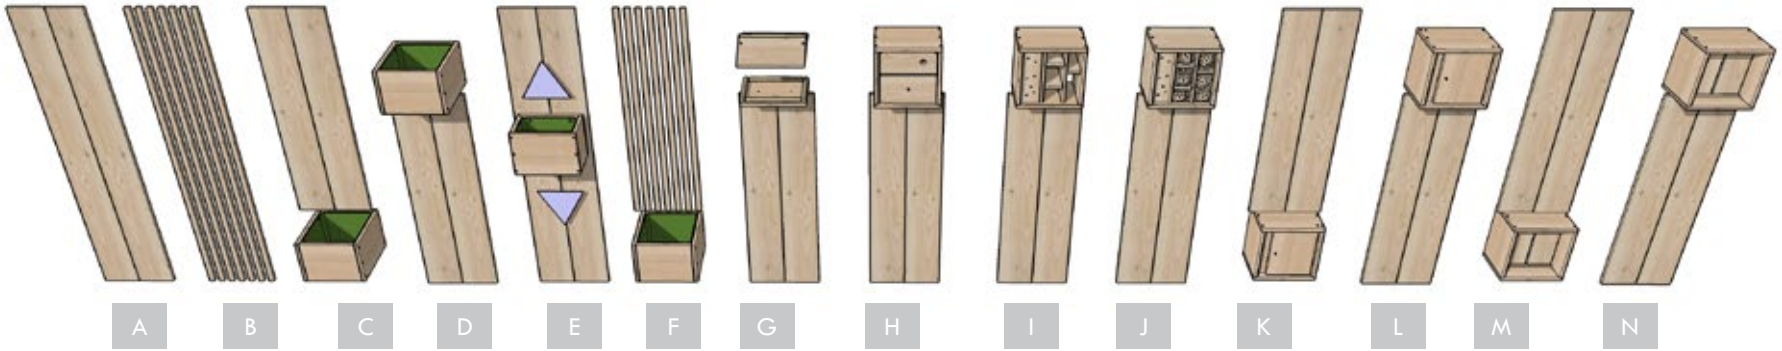

3 Bepaal de toebehoren

Verder zijn er nog toebehoren om te kiezen:
- Met een verhoogde bovenbalk kun je mooie klimplanten langs de bovenrand van je schutting geleiden. Dit kan je tuin vogelvriendelijk maken en zo krijg je wat extra privacy. Denk qua klimplanten aan soorten als blauwe regen, kiwi, hop, kamperfolie, clematis.
-Om je plantenschutting steving en duurzaam in de grond te zetten raden wij hardhouten steunpalen aan. Deze kun je er bij bestellen.
- Als je schutting bij een muur begint of eindigt dan kun je een bevestigingsbalk bestellen. Hiermee is de schutting stevig aan de muur te monteren.

4 Bestel via het contactformulier

Ga naar www.buurjongens.eu/contact of mail naar info@buurjongens.eu. Vraag kosteloos een offerte op.
Geef daarbij de codes op van de gekozen wanddelen en middenstroken op. Geef ook aan welke toebehoren je wilt.
Met de prijslijst achterin krijg je al een beetje een idee van het kostenplaatje.
Geef graag aan of we levering of plaatsing moeten mee offreren. Zelf plaatsen kan ook, we hebben een duidelijke instructie en kunnen altijd adviseren.

? Twijfel je of kom je er niet uit?

Meet je tuin op (op 1 cm nauwkeurig), bedenk een grove indeling en laat ons weten wat je ongeveer voor wensen hebt.
Stuur ons zo mogelijk foto's waarop de situatie duidelijk te zien is.
Wil je eerst een impressie van je keuze? Geen probleem. Een tekening in bovenaanzicht kan ons op weg helpen.

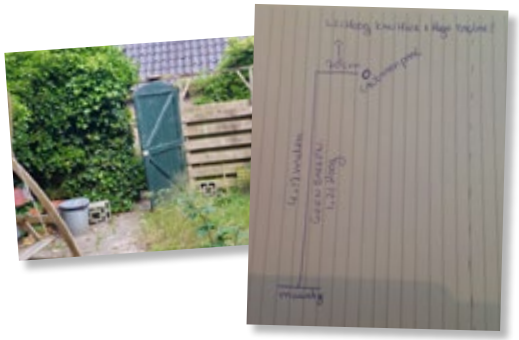

mail ons fotos en eventueel
een schets naar info@buurjongens.eu

je ontvangt van ons dan een offerte
en eventueel een impressie

Middenstroken

Per basisdeel kun je 2 middenstroken bepalen, per half deel 1.

Dichte variant

A

Voor een dicht gedeelte gebruiken we 2 planken voor de middenstrook.

Trellis

B

Een middenstrook van smalle latjes noemen we een trellis. Dit zorgt voor subtiele lichtval in je tuin, terwijl je toch een scheiding hebt. Dit kan ook goed gebruikt worden om planten tegen op te binden of laten groeien. Ideaal voor een vogelrijke tuin.

Dubbelzijdige plantenvak

C onderin D bovenin

Het heet niet voor niets een Plantenschutting! Een dubbelzijdig plantenvak brengt je tuin de hoogte in. Doordat de vakken wat naar voren komen geeft dit bovendien een mooi ruimtelijk effect. Je kunt er een struik, klimplant of grote bloeiende plant in kwijt.

Middenstroken

Per basisdeel kun je 2 middenstroken bepalen, per half deel 1.

Enkelzijdig Plantenvak

E

Komt een vak dat uitsteekt aan 2 zijden niet uit, dan hebben we ook een enkelzijdig vak. Extra voordeel is dat deze op elke gewenste hoogte op de middenstroken kan worden gepositioneerd.
Ook eventueel als je meer dan 2 plantenvakken op een wanddeel wil.

Tweezijdig Plantenvak met trellis

F

Als het niet uit komt om een klimplant in de volle grond te zetten kun je er voor kiezen een plantenvak onder de trellis te nemen.

Voedertafeltje

G

Vogels kun je het hele jaar door voeren. Een voedertafeltje is een leuke en eenvoudige manier om meer leven in je tuin mee te krijgen. Moet je er wel iets eetbaars opleggen.
Hier kunnen 2 gezinnen van genieten.

Middenstroken

Per basisdeel kun je 2 middenstroken bepalen, per half deel 1.

Duplex Vogelhuis

H

Dit vogelhuis heeft aan beide zijden een ingang, het zijn 2 gescheiden wooneenheden. Beide buren hebben zo kans op een gevleugeld gezinnetje. Geschikt voor mezen. Misschien ook wel voor een gekraagde roodstaart. Je weet maar nooit.

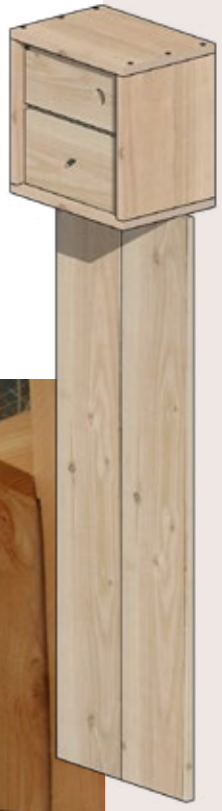

Insectenhotel

I ongevuld J gevuld

Verschillende wilde bijen en andere nuttige insecten kunnen wel wat hulp gebruiken bij het vinden van een onder komen. In dit insectenhotel zit een kastje met doorzichtige buisjes. Door het er uit te schuiven is goed te zien wat die bijen daar allemaal uitspoken. Je kunt 'm helemaal gevuld krijgen, maar het is net zo leuk om zelf materiaal bij elkaar te zoeken.

Gevuld insectenhotel

Kastje

K onderin L bovenin

Ideaal om bijvoorbeeld tuingereedschap een plek te geven. Er zit aan beide zijden een deurtje. Als je met je buren speelgoed of tuingereedschap wilt uitwisselen of iets dergelijks.

Middenstroken

Per basisdeel kun je 2 middenstroken bepalen, per half deel 1.

Nisje

N onderin M bovenin

Leuk om iets in te zetten, ter decoratie of gewoon omdat je het kwijt moet. Bijvoorbeeld een lampion voor een mooi licht effect.

Open vak

O onderin P bovenin

Wil je een open vak? Een open vak is te gebruiken om iets in te zetten, of als doorkijkje.

Andere wanddelen

Hoge deur

PD

Een solide deur met een stalen binnenframe en cilinderslot.
Verstelbare scharnieren en overig beslag wordt meegeleverd.
Links- of rechtsdraaiend.
Kan eventueel smaller of breder worden uitgevoerd tegen een meerprijs.

BxH 90 x 177 cm

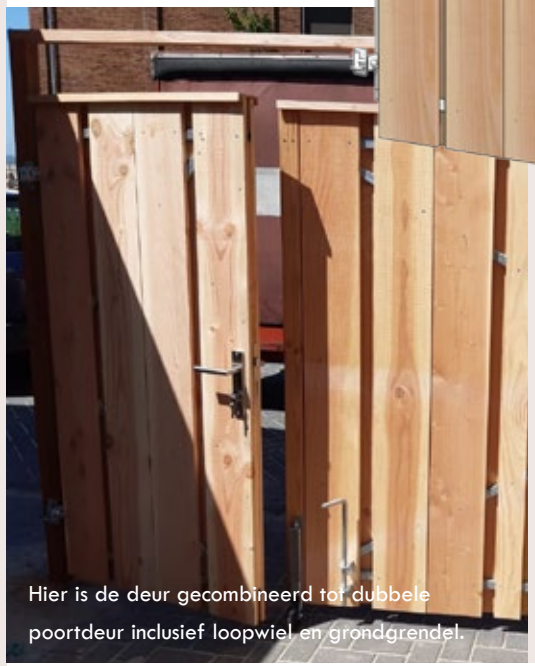

Hier is de deur gecombineerd tot dubbele poortdeur inclusief loopwiel en grondgrendel.

Poortje

PP

Een laag deurtje zonder slot.
Kan eventueel in een andere maat of halfopen worden uitgevoerd.

BxH 90 x 95 cm

Hier is een poortje halfopen uitgevoerd

Trellisdelen

PT PhT

Om grotere stukken van je tuin lekker open en groen te houden. Leuke afwisseling van houten elementen en groen.
Kan eventueel smaller of lager worden uitgevoerd tegen een meerprijs.

BxH
180 x 177 cm (PT)
90 x 177 cm (PhT)

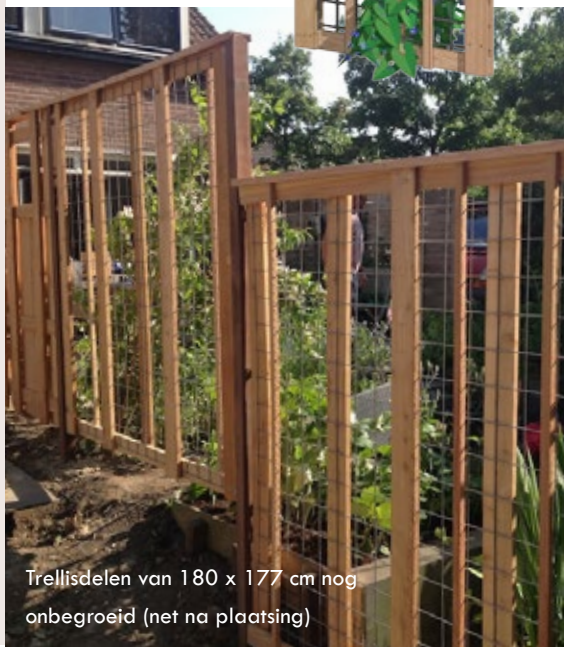

Trellisdelen van 180 x 177 cm nog onbegroeid (net na plaatsing)

Extra elementen

Extra Vak

Onze vakken zijn natuurlijk ook los te gebruiken in je tuin, balkon of dakterras. Wil je een extra vak bestellen? Geen probleem. Groot of klein, met of zonder plantenzak. We hebben ook grotere plantenbakken, eventueel zelfs op maat gemaakt. B x D x H 35 x 35 x 25 cm

Pindakaashuisje

Kan aan je schutting, aan je gevel, op je balkon: overal succes! Getest op balkons en tuinen. Elke dag vliegen diverse vogels af en aan: gaaien, spreeuwen, mezen, kauwen; zelfs een bonte specht is gesignaleerd.

Bedacht door de mensen van de sociale werkplaats om het hout wat over blijft bij productie een mooie bestemming te geven.

Los Vogelhuisje

Wij maken losse nestkastjes voor mezen en mussen. Hierbij gebruiken we karakteristieke stukjes afvalhout waar we anders niets meer mee kunnen.
Zo is elk huisje bijzonder. Zitten er ook andere soorten vogels bij je in de buurt? Dan maken we graag een nestkastje geschikt voor die soort.

Extra elementen

Enkelzijdig Nisje

Een los nisje om tegen je schutting, gevel, of andere wand te hangen. Je kan er iets in of op zetten.

B x D x H 35 x 20 x 35 cm

Egeldoorgang

We proberen met onze schuttingen genoeg ruimte onderin over te houden voor een egel om door te steken, zodat het leefgebied van deze diertjes wordt vergroot. Soms is de ruimte onderin de schutting echter nog te krap. We kunnen daarvoor eenvoudig een kleine subtiele uitsparing maken door een plankje in te korten. Vraag ons er om en we doen dit kosteloos bij je Plantenschutting bestelling.

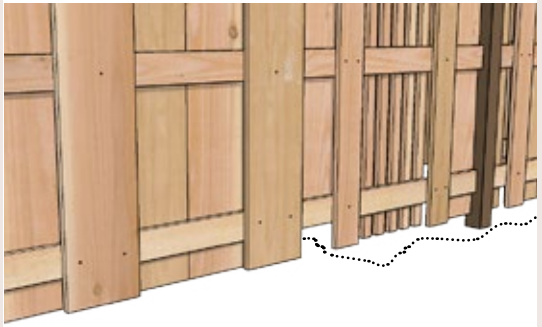

Specificaties Maattekening Plantencshutting

Schaal 1:20

Hier wordt een hoog basismodel weergegeven met een tweezijdig plantenvak, 2 planken ter afdichting en een eenzijdig plantenvak. Voor het inzicht is de 1e middenstrook open gelaten.

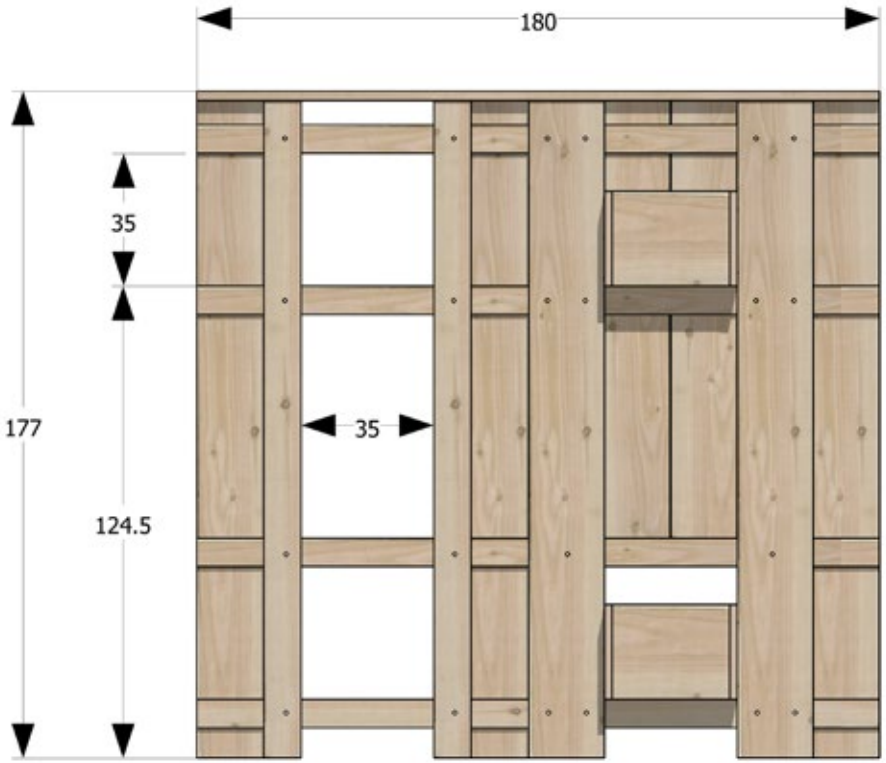

Vooraanzicht

Zijaanzicht

Specificaties

Productie

Onze producten worden gemaakt in onze werkplaats in Utrecht waarbij we met personeel werken van de sociale werkvoorziening UW. Wil je een kijkje komen nemen? Maak dan een afspraak met een van de Buurjongens.

Materiaal

Voor een natuurlijke uitstraling maken wij de Plantenschutting van onbehandeld douglashout. Er is bewust gekozen voor materialen uit duurzaam beheerde bossen in Europa. Zo is ook de productie bevorderlijk voor de biodiversiteit en heeft het zo min mogelijk impact op het milieu. Tintverschillen en onvolkomenheden zijn kenmerkend voor dit hout. Ruwe randen en oneffenheden in het hout zijn karakistiek aan het ontwerp. Ruw onbehandeld materiaal vinden wij passen in een natuurlijke buitenomgeving. Douglashout is een natuurproduct dat kan werken. Harsvorming komt voor en is een natuurlijke bescherming van het douglashout.

Onderhoud

De materialen van de Plantenschutting behoeven geen behandeling en onderhoud. Het hout verandert onder invloed van het weer van tint van lichtbruin-oranje naar blauwig grijs. Hieronder een afbeelding van een schutting enkele jaren na plaatsing.

Levensduur

Douglashout heeft een duurzaamheidsklasse 3 en heeft daarmee een verwachte levensduur van 15 jaar. We adviseren de schutting een stukje van de grond te zetten om de levensduur te verlengen. De meeste schuttingen begeven het doordat de palen bij de grond zwak worden door rot en afbreken bij een storm. Om die reden gebruiken we hardhouten steunpalen, wel met FSC keurmerk uiteraard.

Contact

Heb je nog vragen? Mail naar info@buurjongens.eu of bel

Maarten 06-11391085 (Driebergen)
Nico 06-40604062 (Leiden)
Max 06-28830244 (Amersfoort)

Tarieven basisdelen

Code	P1	Ph1	P2	Ph2
Omschrijving	Wanddeel hoog	Half deel hoog	Wanddeel laag	Half deel laag
Details	Kies bij dit deel twee opties op de volgende pagina breedte x hoogte 180 x 177cm	Kies één optie op de volgende pagina breedte x hoogte 90 x 177cm	Kies bij dit deel twee opties op de volgende pagina breedte x hoogte 180 x 127cm	Kies één optie op de volgende pagina breedte x hoogte 90 x 127cm
Afbeelding				
Prijs (incl. BTW)	€ 249	€ 189	€ 239	€ 179

Tarieven middenstroken

Code	A	B	C	D	E	F	G
Omschrijving	Dichte strook	Trellis	Dichte strook met dubbelzijdig plantenvak onderin	Dichte strook met dubbelzijdig plantenvak bovenin	Dichte strook met enkelzijdig plantenvak	Trellis met dubbelzijdig plantenvak onderin	Voedertafel
Afbeelding							
Prijs (incl. BTW)	+ € 0	+ € 15	+ € 25	+ € 25	+ € 22	+ € 35	+ € 35

Tarieven middenstroken

Code	H	I	J	K	L	M	N
Omschrijving	Dubbelzijdig vogel-huis	Insectenhotel Ongevuld	Insectenhotel Gevuld	Tuinkastje onderin	Tuinkastje bovenin	Nisje onderin	Nisje bovenin
Afbeelding							
Prijs (incl. BTW)	+ € 35	+ € 35	+ € 55	+ € 35	+ € 35	+ € 25	+ € 25

Tarieven middenstroken

Code	O	P
Omschrijving	Open vak onderin	Open vak bovenin
Afbeelding		
Prijs (incl. BTW)	+ € 16	+ € 16

Tarieven toebehoren

Product	Afbeelding	Prijs (incl BTW)
Montagebeugels 6 per set incl schroeven gegalvaniseerd		€ 6
Steunpalen FSC hardhout, met punt dikte x breedte x lengte 6.5x6.5 x300cm		€ 39
Bevestigingsbalk voor montage aan gevel dikte x breedte x hoogte 6.5 x 4 x 200 cm		€ 20
Verhoogde Bovenbalk voor klimplanten langs bovenzijde van schutting dikte x breedte 6.5 x 4 cm		€ 10/m
Regenpijpbeugel met lip voor afstand 12 cm vanaf gevel		€ 14
Regenpijpbeugel zonder lip voor afstand 13,5 cm vanaf gevel		€ 14

Tarieven andere wanddelen

Code	PD	PP	PT	PhT
Omschrijving	Tuindeur	Poortje	Groot trellisdeel	Half trellisdeel
Details	links of rechtsdraaiend incl. cilinderslot en beslag b x h 90x177 cm *NB: tussen palen een extra ruimte van 2 cm aanhouden!*	links of rechtsdraaiend incl. klinkgrendel en beslag b x h 90x95 cm *NB: tussen palen een extra ruimte van 2,5 cm aanhouden!*	breedte x hoogte 180 x 177cm	breedte x hoogte 90 x 177cm
Afbeelding				
Prijs (incl. BTW)	€ 329	€ 249	€ 229	€ 189

Tarieven Extra elementen

Product	Prijs per stuk (incl BTW)
Extra dubbelzijdig vak afm. bxdxh 35x35x25cm	€ 16
Extra enkelzijdig vak afm. bxdxh 35x20x25cm	€ 14
Pindakaashuisje inclusief potje pindakaas	€ 22
Los Vogelhuisje voor kool- of pimpelmees	€ 22
Enkelzijdig Nisje afm. bxdxh 35x20x35cm	€ 16
Egeldoorgang onderin plantenschutting	€ 0

Maatwerkoplossingen

Schuttingen op maat, plantenbakken, gevelverfraaiing, oplossingen voor de voor of achtertuin.
We kunnen op allerlei gebieden rondom je huis een mooie oplossing maken.

Verplaatsbaar

We kunnen verschillende mobiele afscheidingen maken. Zie hiervoor op onze website **verrijdbaar**

Gevelverfraaing

Op subtiele wijze een lelijke muur een warme uitstraling geven. In meerdere varianten mogelijk en met plantenvakken op verschillende hoogtes.

Containers uit zicht

Veelgevraagde simpele oplossing om je containers uit het zicht te zetten: een laag wanddeel dwars op je schutting.

Maatwerkoplossingen

Schuttingen op maat, plantenbakken, gevelverfraaiing, oplossingen voor de voor of achtertuin.
We kunnen op allerlei gebieden rondom je huis een mooie oplossing maken.
Zie onze website voor meer maatwerkoplossingen.

Boombakken

Boombakken en grote op zichzelf-staande plantenbakken voor op je pleintje, op een dakterras etc.

Plantenbakken

Plantenbakken in diverse maten. Op zichzelf staand, op poten of wielen. Kan uitgevoerd worden met een rek voor klimplanten om tegen de gevel te zetten of vrij in de ruimte staan.

Moestuinbak

Een verplaatsbare moestuin op een fijne werkhoogte, onderin ruimte voor potten, etc.

Maatwerkoplossingen

Schuttingen op maat, plantenbakken, gevelverfraaiing, oplossingen voor de voor of achtertuin. We kunnen op allerlei gebieden rondom je huis een mooie oplossing maken

Half-half

Schutting met onder douglas hout en boven wilgenpanelen.

Groen balkon

Meer groen op je balkon? Vraag ons naar de mogelijkheden.

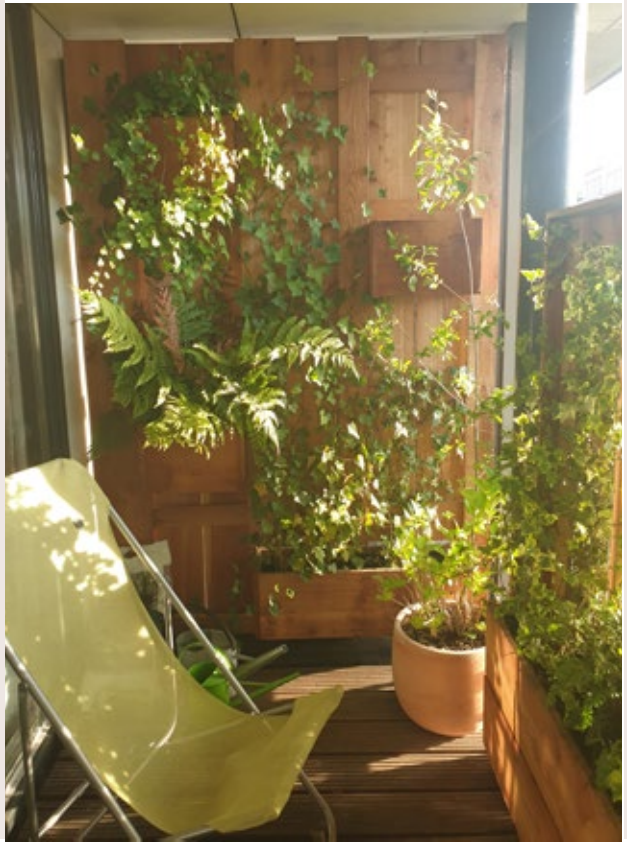

Geveltuinbeschermer

Een vrolijke manier om je geveltuin, voor tuin of border te beschermen tegen honden, katten of ballen(jongens en meisjes). Kan op diverse hoogtes.